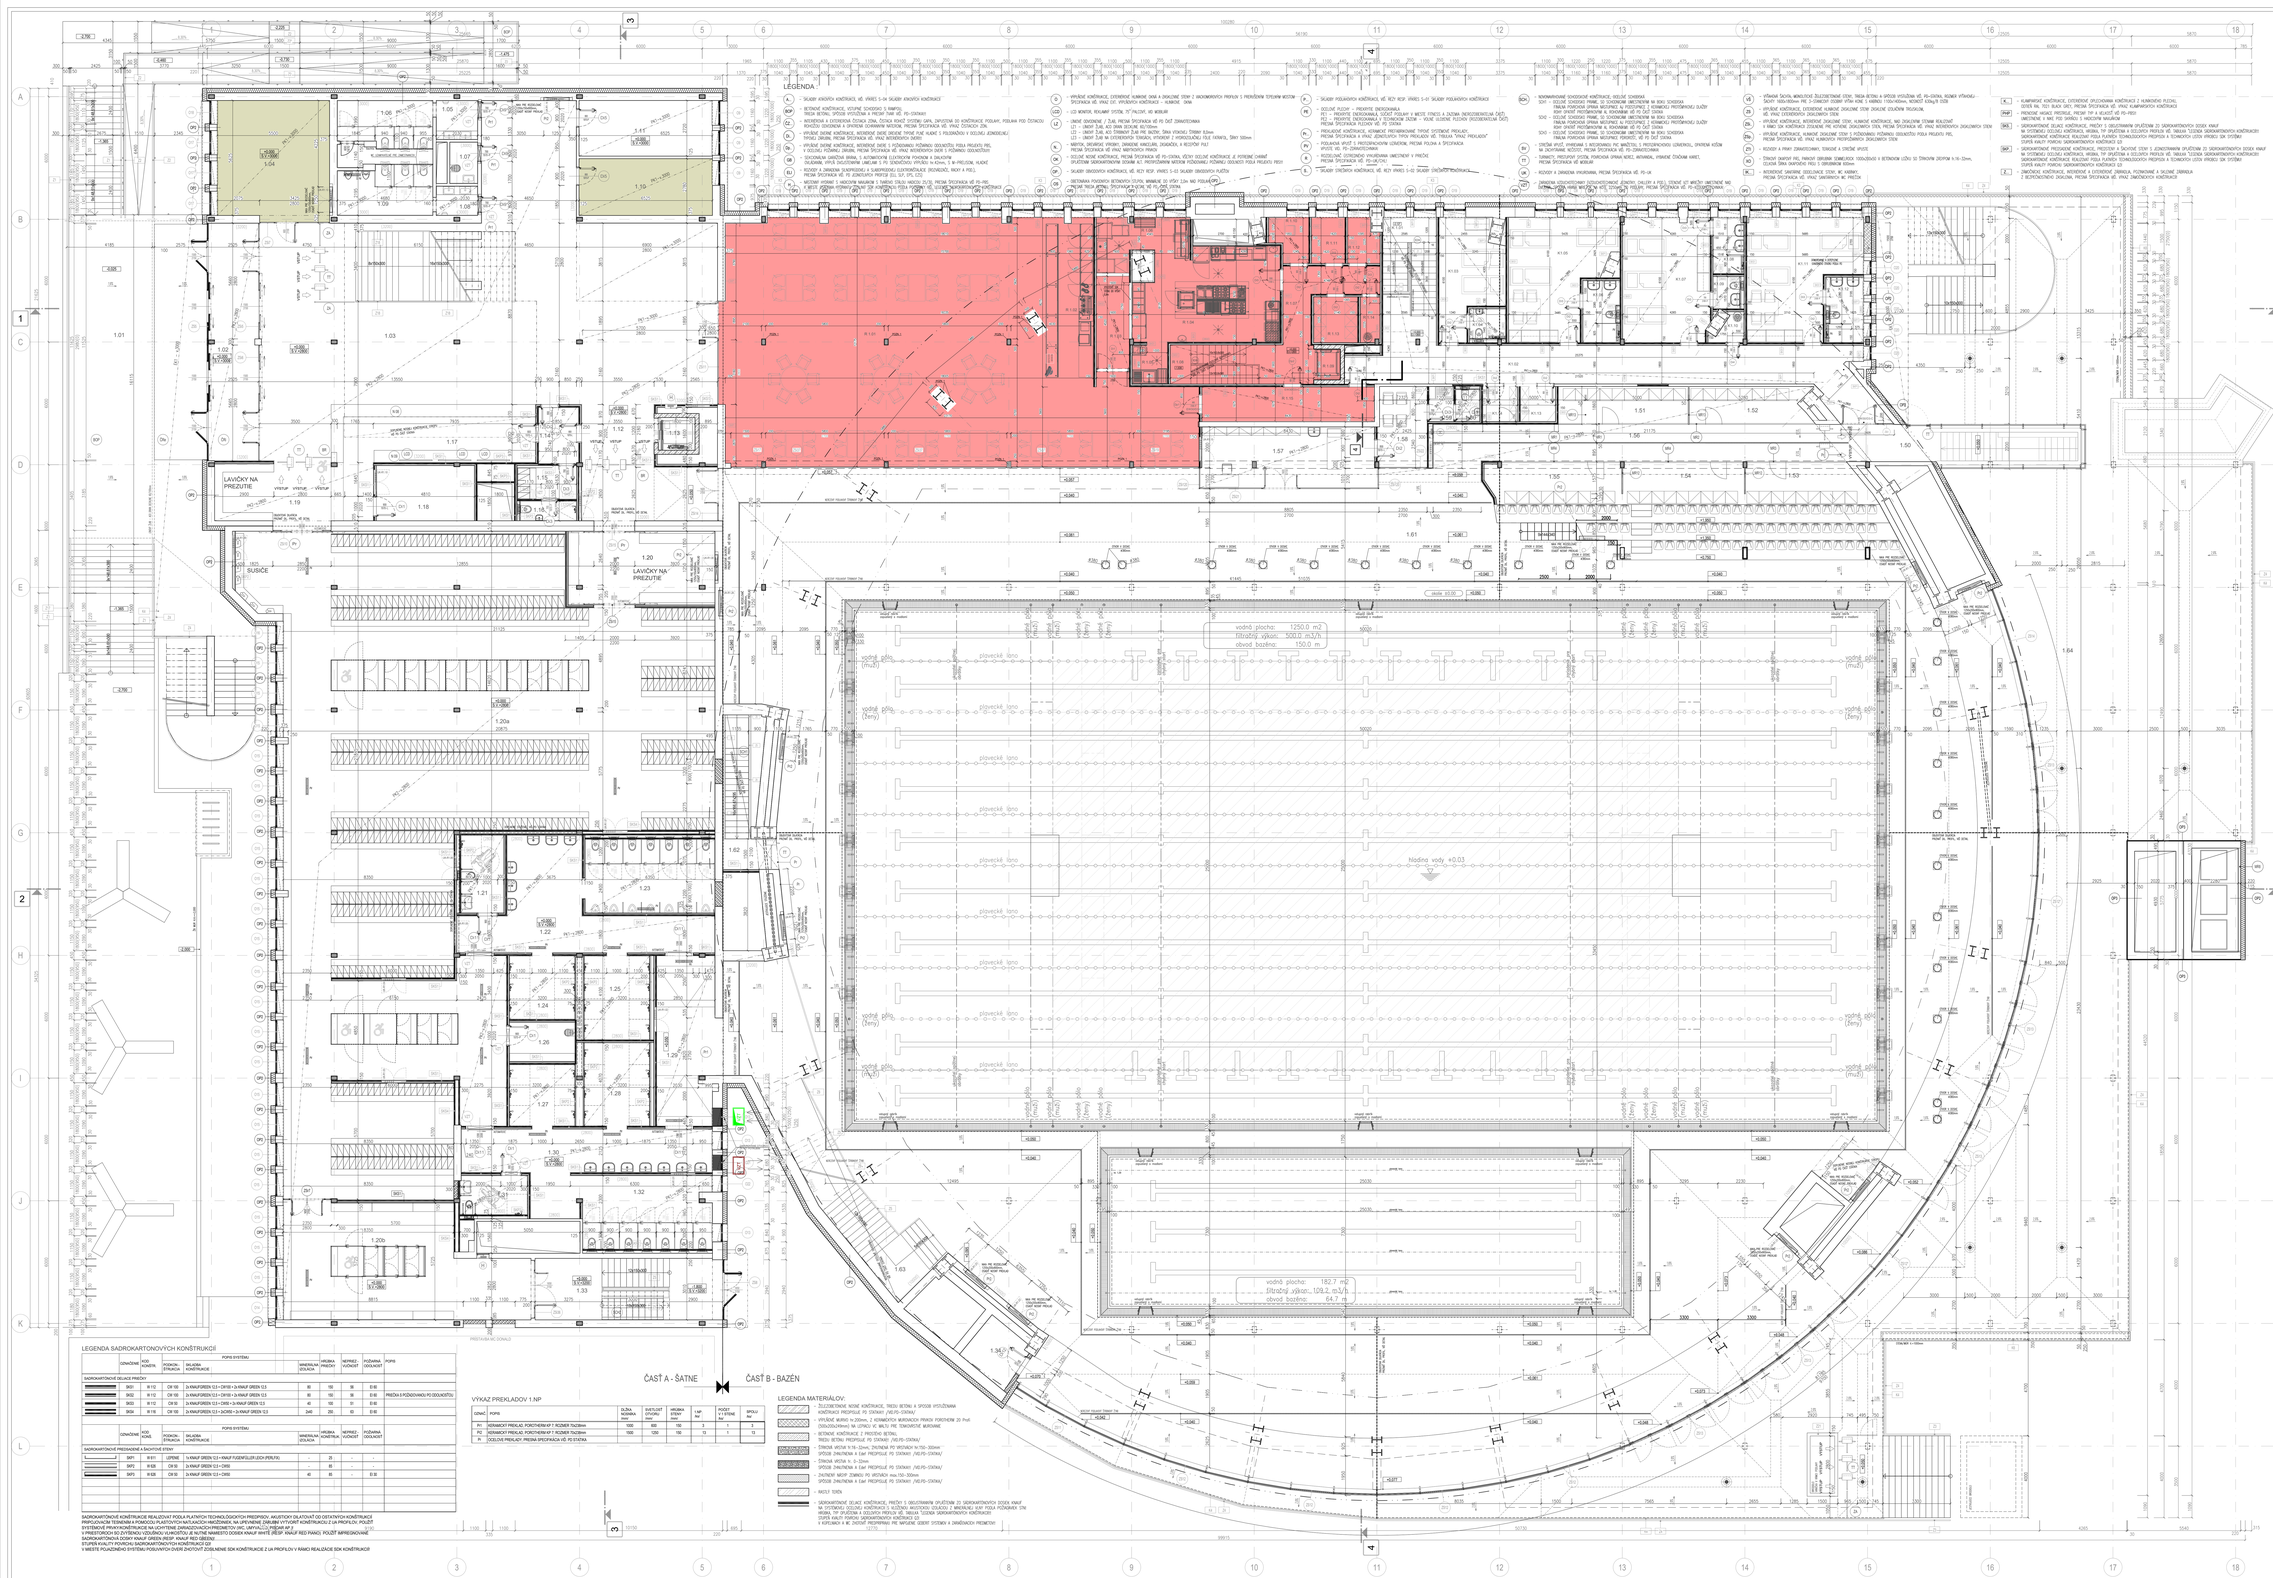


## LEGENDA MIESTNOSTÍ 1.NP

| ČÍSLO | NÁZOV | PLOCHA | PODLAHA | DOPLNK. LISTY | STĚNY | STROPY |
|---|---|---|---|---|---|---|
| 1.01 | VSTUP SO SCHODISKOM, ZÁVETRIE | 168,79 | P15 | KERAMICKÁ DLAŽBA | | |
| 1.02 | ZÁZEMIE | 37,81 | P5 | KERAMICKÁ DLAŽBA | A4 | C4 M2, PM2 |
| 1.03 | VSTUPNÁ HALA SO SCHODISKOM | 235,95 | P6, P11 | KERAMICKÁ DLAŽBA | A4 | C4 M2, PM2 |
| 1.04 | ZÁZEMIE | 13,92 | P5 | KERAMICKÁ DLAŽBA | A4 | C4 PM1 |
| 1.06 | WC ŽENY PREDSIEŇ | 10,38 | P5 | KERAMICKÁ DLAŽBA | | C1 PW1 |
| 1.07 | UPRATOVAČKA | 10,38 | P5 | KERAMICKÁ DLAŽBA | | C1 PW1 |
| 1.08 | WC MUŽI PREDSIEŇ | 3,77 | P18 | KERAMICKÁ DLAŽBA | | C2 D1, W1 |
| 1.09 | WC MUŽI | 3,92 | P5 | KERAMICKÁ DLAŽBA | | C1 PW1 |
| 1.10 | KANCELÁRIA 1 | 11,11 | P5 | KERAMICKÁ DLAŽBA | | C1 PW1 |
| 1.10 | KANCELÁRIA 1 | 18,14 | P5 | POLYURETÁN | A1 | W1 PW1 |
| 1.11 | KANCELÁRIA 2 | 17,76 | P5 | POLYURETÁN | A1 | W1 PW1 |
| 1.12 | CHODBA | 28,32 | P5 | KERAMICKÁ DLAŽBA | A4 | C4 M2, PM2 |
| 1.13 | VÝTAHOVÁ ŠACHTA | 2,88 | | | | |
| 1.14 | PRESKEŇ | 4,98 | P5 | KERAMICKÁ DLAŽBA | A4 | W1 PW1 |
| 1.15 | ŠATŇA PERSONÁL | 4,98 | P5 | KERAMICKÁ DLAŽBA | A4 | W1 PW1 |
| 1.16 | HYGIENA PERSONÁL | 2,75 | P5 | KERAMICKÁ DLAŽBA | A4 | W1 PW1 |
| 1.17 | RECEPCIA | 14,84 | P5 | KERAMICKÁ DLAŽBA | A4 | W1 PW1 |
| 1.18 | ZÁZEMIE RECEPCIA | 13,46 | P18 | KERAMICKÁ DLAŽBA | A3 | W1 D1, W1 |
| 1.19 | ŠATŇA | 16,84 | P5 | KERAMICKÁ DLAŽBA | A4 | W1 PW1 |
| 1.20 | ŠATŇA - PREZUTIE NA PRÍZEMÍ | 28,51 | P6 | POLYURETÁN | A1 | C1 PW1 |
| 1.20a | ŠATŇA VEREJNOSŤ | 28,51 | P6 | POLYURETÁN | A1 | C1 PW1 M2, PM2 |
| 1.20b | ŠATŇA VEREJNOSŤ | 19,36 | P6 | POLYURETÁN | A1 | C1 PW1 M2, PM2 |
| 1.21 | WC MUŽI IMOBILNÝ | 7,96 | P5 | POLYURETÁN | A1 | C1 PW1 |
| 1.22 | CHODBA / HYGIENA MUŽI | 37,24 | P5 | POLYURETÁN | A1 | C1 PW1 |
| 1.23 | WC MUŽI | 22,86 | P5 | POLYURETÁN | A1 | C1 PW1 |
| 1.24 | SPRCHY MUŽI | 9,92 | P5 | POLYURETÁN | A1 | C1 PW1 |
| 1.25 | SPRCHY MUŽI | 13,12 | P5 | POLYURETÁN | A1 | C1 PW1 |
| 1.26 | UPRATOVAČKA | 9,14 | P5 | KERAMICKÁ DLAŽBA | | C2 D1, W1 |
| 1.27 | SPRCHY ŽENY | 9,60 | P5 | POLYURETÁN | A1 | C1 PW1 |
| 1.28 | SPRCHY ŽENY | 13,92 | P5 | POLYURETÁN | A1 | C1 PW1 |
| 1.29 | CHODBA | 24,21 | P5 | POLYURETÁN | A1 | M3 PW1 |
| 1.30 | CHODBA / HYGIENA ŽENY | 31,65 | P5 | POLYURETÁN | A1 | C1 PW1 |
| 1.31 | WC ŽENY IMOBILNÝ | 9,30 | P5 | POLYURETÁN | A1 | C1 PW1 |
| 1.32 | WC ŽENY | 22,86 | P5 | POLYURETÁN | A1 | C1 PW1 |
| 1.33 | SCHODISKO | 27,19 | P5 | KERAMICKÁ DLAŽBA | A4 | C4, W1 D1, W1 |
| 1.34 | CHODBA SO SCHODISKOM | 34,48 | P7 | KERAMICKÁ DLAŽBA | A6 | W1 PW1 |
| 1.51 | SKLAD KLUB 1 | 11,48 | P7 | KERAMICKÁ DLAŽBA | A6 | W1 PW1 |
| 1.52 | SKLAD KLUB 2 | 10,34 | P7 | KERAMICKÁ DLAŽBA | A6 | W1 PW1 |
| 1.53 | SKLAD KLUB 3 | 11,86 | P7 | KERAMICKÁ DLAŽBA | A6 | W1 PW1 |
| 1.54 | SKLAD KLUB 4 | 12,11 | P7 | KERAMICKÁ DLAŽBA | A6 | W1 PW1 |
| 1.55 | SKLAD KLUB 5 | 13,19 | P7 | KERAMICKÁ DLAŽBA | A6 | W1 PW1 |
| 1.56 | ÚSCHOVOŇ PREDSTOJE - CHODBA | 33,33 | P7 | KERAMICKÁ DLAŽBA | A6 | W1 PW1 |
| 1.57 | PLAVČÍK | 28,41 | P7* | KERAMICKÁ DLAŽBA | A6 | W1 PW1 |
| 1.58 | DENNÁ MIESTNOSŤ | 9,36 | P7* | KERAMICKÁ DLAŽBA | A6 | W1 PW1 |
| 1.59 | PREDSIEŇ HYGIENA | 2,05 | P7* | KERAMICKÁ DLAŽBA | | C2 PW1 |
| 1.60 | WC | 1,63 | P7* | KERAMICKÁ DLAŽBA | | C2 PW1 |
| 1.61 | BAZÉNOVÁ HALA | 2877,12 | P7, P7* | KERAMICKÁ DLAŽBA | | C3 PW3 |
| 1.62 | SPRCHY | 15,21 | P7, P13 | KERAMICKÁ DLAŽBA | A6 | |
| 1.63 | SCHODISKO | 15,38 | P7, P13 | KERAMICKÁ DLAŽBA | | |
| 1.64 | TERASA | 1138,2 | P16 | KERAMICKÁ DLAŽBA | | |
| | | 4816,12 | | | | |

### REŠTAURÁCIA KUCHYŇA

| | | | | | | |
|---|---|---|---|---|---|---|
| R 0.01 | SKÚŠOBŇA | 220,59 | P5 | KERAMICKÁ DLAŽBA | A4 | SDK, W1 D1, W2 |
| R 0.02 | BAR | 17,96 | P5 | KERAMICKÁ DLAŽBA | A4 | SDK, W1 D1, W2 |
| R 0.03 | VÝDAJ STRAVY | 7,23 | P5 | KERAMICKÁ DLAŽBA | A4 | SDK, W1 D1, W1 |
| R 0.04 | KUCHYŇA | 31,67 | P27 | KERAMICKÁ DLAŽBA | | C6 D1, W1 |
| R 0.05 | UMÝVAREŇ - ČIERNY RIAD | 5,28 | P27 | KERAMICKÁ DLAŽBA | | C6 D1, W1 |
| R 0.06 | UMÝVAREŇ - BIELY RIAD | 8,67 | P27 | KERAMICKÁ DLAŽBA | | C6 D1, W1 |
| R 0.07 | CHODBA | 15,55 | P4 | KERAMICKÁ DLAŽBA | A3 | SDK, W1, W1 |
| R 0.08 | SCHODISKO | 7,57 | P4 | KERAMICKÁ DLAŽBA | A3 | SDK, W1 SDK, W1 |
| R 0.09 | VÝTAHOVÁ ŠACHTA | 1,66 | | | | |
| R 0.10 | KANCELÁRIA | 3,64 | P28 | PROTIŠMYKOVÝ VINYL | A7 | SDK, W1 SDK, W1 |
| R 0.11 | SKLAD | 3,61 | P4 | KERAMICKÁ DLAŽBA | A3 | SDK, W1 SDK, W1 |
| R 0.12 | SKLAD | 3,15 | P4 | KERAMICKÁ DLAŽBA | A3 | SDK, W1 SDK, W1 |
| R 0.13 | SKLAD | 4,78 | P4 | KERAMICKÁ DLAŽBA | A3 | SDK, W1 SDK, W1 |
| R 0.14 | UPRATOVAČKA | 3,11 | P4 | KERAMICKÁ DLAŽBA | C3 | SDK, W1 |
| R 0.15 | CHODBA | 14,59 | P28 | PROTIŠMYKOVÝ VINYL | A7 | SDK, W1 SDK, W1 |
| | | 347,79 | | | | |

### ALLBOVŇA

| | | | | | | |
|---|---|---|---|---|---|---|
| K 0.01 | SCHODISKO | 71,95 | P4 | KERAMICKÁ DLAŽBA | A3 | SDK, W1 SDK, W1 |
| K 0.02 | CHODBA | 58,53 | P28 | PROTIŠMYKOVÝ VINYL | A7 | SDK, W1 SDK, W1 |
| K 0.03 | IZBA | 18,36 | P28 | PROTIŠMYKOVÝ VINYL | A7 | SDK, W1 SDK, W1 |
| K 0.04 | KÚPEĽŇA | 2,54 | P4 | KERAMICKÁ DLAŽBA | | C8 SDK, W1 |
| K 0.05 | IZBA | 28,56 | P28 | PROTIŠMYKOVÝ VINYL | A7 | SDK, W1 SDK, W1 |
| K 0.06 | KÚPEĽŇA | 5,07 | P4 | KERAMICKÁ DLAŽBA | | C8 SDK, W1 |
| K 0.07 | IZBA | 28,56 | P28 | PROTIŠMYKOVÝ VINYL | A7 | SDK, W1 SDK, W1 |
| K 0.08 | KÚPEĽŇA | 4,67 | P4 | KERAMICKÁ DLAŽBA | | C8 SDK, W1 |
| K 0.09 | WC | 2,98 | P4 | KERAMICKÁ DLAŽBA | | C8 SDK, W1 |
| K 0.10 | UPRATOVAČKA | 1,74 | P4 | KERAMICKÁ DLAŽBA | | C2 SDK, W1 |
| K 0.11 | IZBA | 28,64 | P28 | PROTIŠMYKOVÝ VINYL | A7 | SDK, W1 SDK, W1 |
| K 0.12 | KÚPEĽŇA | 3,65 | P4 | KERAMICKÁ DLAŽBA | | C8 SDK, W1 |
| K 0.13 | SKLAD.ŠTAJNÝCH PRÁDLA | 3,49 | P28 | PROTIŠMYKOVÝ VINYL | A7 | SDK, W1 SDK, W1 |
| K 0.14 | SKLAD ČISTÉHO PRÁDLA | 3,91 | P28 | PROTIŠMYKOVÝ VINYL | A7 | SDK, W1 SDK, W1 |
| | | 186,77 | | | | |

**CELKOVÁ ÚŽITKOVÁ PLOCHA** **4004,67**

### LEGENDA POVRCHOVÝCH ÚPRAV

VINYLY:
- A1: SPORDOMTOPSEL, BASF MASTERTOP 1223 NEB, s.=2,00mm
- A2: SPORDOMTOPSEL, BASF MASTERTOP 1223 NEB, s.=2,00mm
- A3: SDK2, 2 KRÁT.NÁTEROVÁ HMOTA BELAKRYL DISTRIFIX BASF